


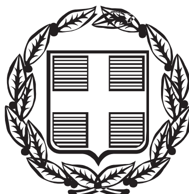

ΕΦΗΜΕΡΙΣ ΤΗΣ ΚΥΒΕΡΝΗΣΕΩΣ

ΤΗΣ ΕΛΛΗΝΙΚΗΣ ΔΗΜΟΚΡΑΤΙΑΣ

ΤΕΥΧΟΣ ΤΕΤΑΡΤΟ Αρ. Φύλλου 943

20 Οκτωβρίου 2004

ΠΕΡΙΕΧΟΜΕΝΑ

ΑΠΟΦΑΣΕΙΣ

Αριθ. 3199 (1)

Χαρακτηρισμός χώρων αθλητικών εγκαταστάσεων στα Δ.Δ. Σταυρού και Μυρίνης του Δήμου Κάμπου Ν. Καρδίτσας.

Ο ΝΟΜΑΡΧΗΣ ΚΑΡΔΙΤΣΑΣ

Έχοντας υπόψιν:

1) Τις διατάξεις του Ν. Δ/τος της 17.7.1923 (ΦΕΚ 223/Α΄) «περί σχεδίων πόλεων κ.λ.π.», όπως μεταγενέστερα τροποποιήθηκε και συμπληρώθηκε και δη τα άρθρα 3 και 70 αυτού.

2) Τις διατάξεις του Π.Δ/τος 24.4.1985 (ΦΕΚ 181/Δ΄/ 3.5.1985) «περί οριοθετήσεως οικισμών της χώρας κ.λ.π.», όπως μεταγενέστερα τροποποιήθηκε και συμπληρώθηκε.

3) Τις διατάξεις του άρθρου 8 του Ν. 3200/1955 (ΦΕΚ 97/Α΄).

4) Τις διατάξεις του Ν. 2218/1994 (ΦΕΚ 90/Α΄) «περί ιδρύσεως Νομαρχιακής Αυτοδιοικήσεως κ.λ.π.», όπως μεταγενέστερα τροποποιήθηκε και συμπληρώθηκε.

5) Τις διατάξεις του άρθρου 10 του Ν. 3044/2002 (ΦΕΚ 197/Α΄) σύμφωνα με το οποίο τροποποιήθηκε το άρθρο 29 του Ν. 2831/2000 (ΦΕΚ 140/Α΄).

6) Την υπ’ αριθμ. 4022/9.7.1986 (ΦΕΚ 990/Δ΄/ 16.10.1986) απόφαση Νομάρχου Ν. Καρδίτσας, σύμφωνα με την οποία οριοθετήθηκε ο οικισμός Σταυρού Ν. Καρδίτσας.

7) Την υπ’ αριθμ. 4024/9.7.86 (ΦΕΚ 990/Δ΄/16.10.1986) απόφαση Νομάρχου Ν. Καρδίτσας, σύμφωνα με την οποία οριοθετήθηκε ο οικισμός Μυρίνης Ν. Καρδίτσας.

8) Την υπ’ αριθμ. 193/14.12.2003 απόφαση του Δημοτικού Συμβουλίου του Δήμου Κάμπου, σύμφωνα με την οποία αποφασίζεται ο χαρακτηρισμός χώρων στα Δ. Δ. Σταυρού και Μυρίνης, ως χώρων αθλητικών εγκαταστάσεων.

9) Την 901/28.6.2004 εισήγηση της Δ/νσεως Πολεοδομίας προς το ΣΧΟΠ Ν. Α. Καρδίτσας.

10) Την υπ’ αριθμ. 8/6.7.2004 γνωμοδότηση του ΣΧΟΠ Ν.Α. Καρδίτσας, σύμφωνα με την οποία ομόφωνα γνωμοδοτεί υπέρ του χαρακτηρισμού.

11) Το γεγονός ότι από τις κανονιστικές διατάξεις της παρούσας δεν προκαλούνται δαπάνες

Επειδή

Ο χαρακτηρισμός των χώρων ως χώρων αθλητικών εγκαταστάσεων σκοπόν έχει την εξ’ αρχής οργάνωση τους από τον Δήμο Κάμπου με τις αναγκαίες κατασκευές προκειμένου να λειτουργήσουν επαρκώς, διότι σήμερα οι χώροι αυτοί λειτουργούν σαν γήπεδα ποδοσφαίρου γι’ αυτό αποφασίζουμε:

Χαρακτηρίζουμε τους χώρους στα Δ. Δ. Σταυρού και Μυρίνης, όπως αυτά στα τοπογραφικά διαγράμματα τα συνοδεύοντα την παρούσα φαίνονται, ως χώρους αθλητικών εγκαταστάσεων.


Η παρούσα συνοδεύεται από δύο τοπογραφικά διαγράμματα, η ισχύς της δε αρχίζει από την ημέρα της δημοσιεύσεώς της στην Ε.Τ.Κ.

Η απόφαση αυτή να δημοσιευθεί στην Εφημερίδα της Κυβερνήσεως.

Καρδίτσα, 3 Σεπτεμβρίου 2004

Ο Νομάρχης
ΒΑΣΙΛΕΙΟΣ ΑΝΑΓΝΩΣΤΟΠΟΥΛΟΣ



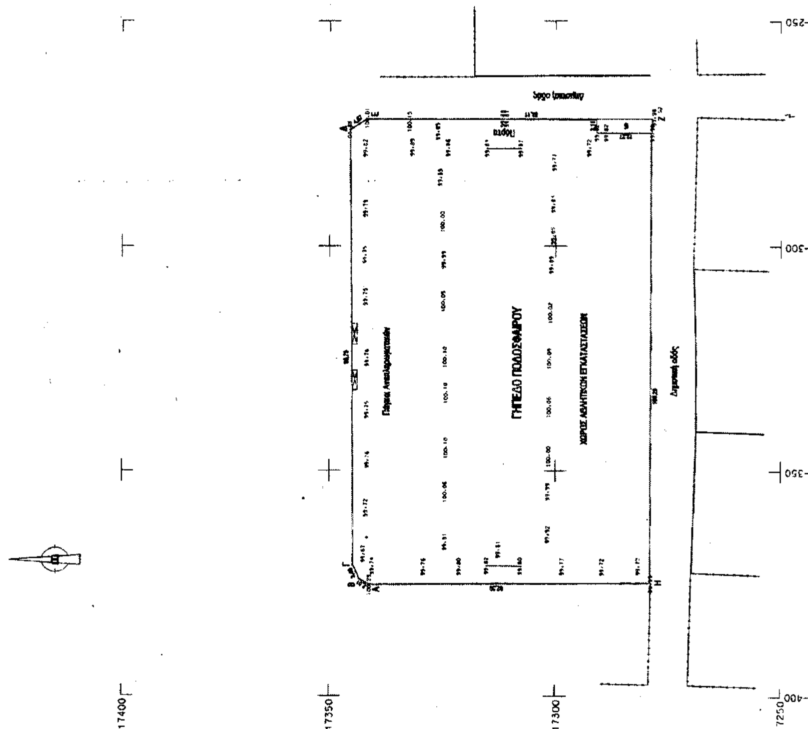

ΕΘΝΙΚΟ ΤΥΠΟΓΡΑΦΕΙΟ
Για τεχνικούς λόγους στο σχεδιάγραμμα έγινε σμίκρυνση κατά ποσοστό 70 %



ΠΑΡΑΤΗΡΗΣΕΙΣ

ΥΠΟΜΝΗΜΑ

ΕΛΛΗΝΙΚΗ ΔΗΜΟΚΡΑΤΙΑ
ΠΕΡΙΦΕΡΕΙΑ ΘΕΣΣΑΛΙΑΣ - Δ/ΝΣΗ ΠΕΡ/ΝΤΟΣ & ΧΩΡ/ΣΙΑΣ
ΝΟΜΑΡΧΙΑΚΗ ΑΥΤΟΔΙΟΙΚΗΣΗ ΚΑΡΔΙΤΣΑΣ
ΔΗΜΟΣ ΚΑΜΠΟΥ

ΤΟΠΙΚΟ ΡΥΜΟΤΟΜΙΚΟ ΑΘΛΗΤΙΚΟΥ ΠΑΡΚΟΥ
ΣΤΟ ΔΗΜΟΤΙΚΟ ΔΙΑΜΕΡΙΣΜΑ ΣΤΑΥΡΟΥ

ΤΟΠΟΓΡΑΦΙΚΟ ΔΙΑΓΡΑΜΜΑ

ΓΗΠΕΔΟ ΠΟΔΟΣΦΑΙΡΟΥ

ΧΩΡΟΣ ΑΘΛΗΤΙΚΩΝ ΕΓΚΑΤΑΣΤΑΣΕΩΝ

ΓΗΠΕΔΟ ΜΠΑΣΚΕΤ

12850 12800 12750 12700 12650

500 450 400 350 300 250

ΕΘΝΙΚΟ ΤΥΠΟΓΡΑΦΕΙΟ
Για τεχνικούς λόγους στο σχεδιάγραμμα
έγινε σμίκρυνση κατά ποσοστό 30 %

ΔΙΟΡΘΩΣΕΙΣ ΣΦΑΛΜΑΤΩΝ


(2)


Στο ΦΕΚ 1440/Δ΄/31.12.2003 που δημοσιεύθηκε η υπ' αρ. 4437/17.11.2003 απόφαση του Γ.Γ. Περιφέρειας Στερεάς Ελλάδας περί οριοθέτησης τμημάτων χειμάρρων του Δ.Δ. Πηλίου του Δήμου Κηρέως Ν. Εύβοιας γίνεται συμπληρωματική δημοσίευση των σχεδιαγραμμάτων:

«1) χειμάρρων 1 και 2 και

2) συμπληρωματική αποτύπωση κεντρικού ρέματος (συλλεκτήριο χειμάρρων 1, 2 και 3)».

(Από τη Νομαρχιακή Αυτοδιοίκηση Εύβοιας)

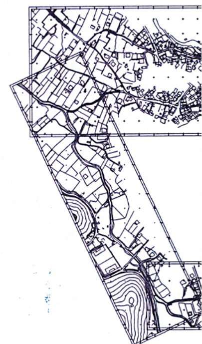

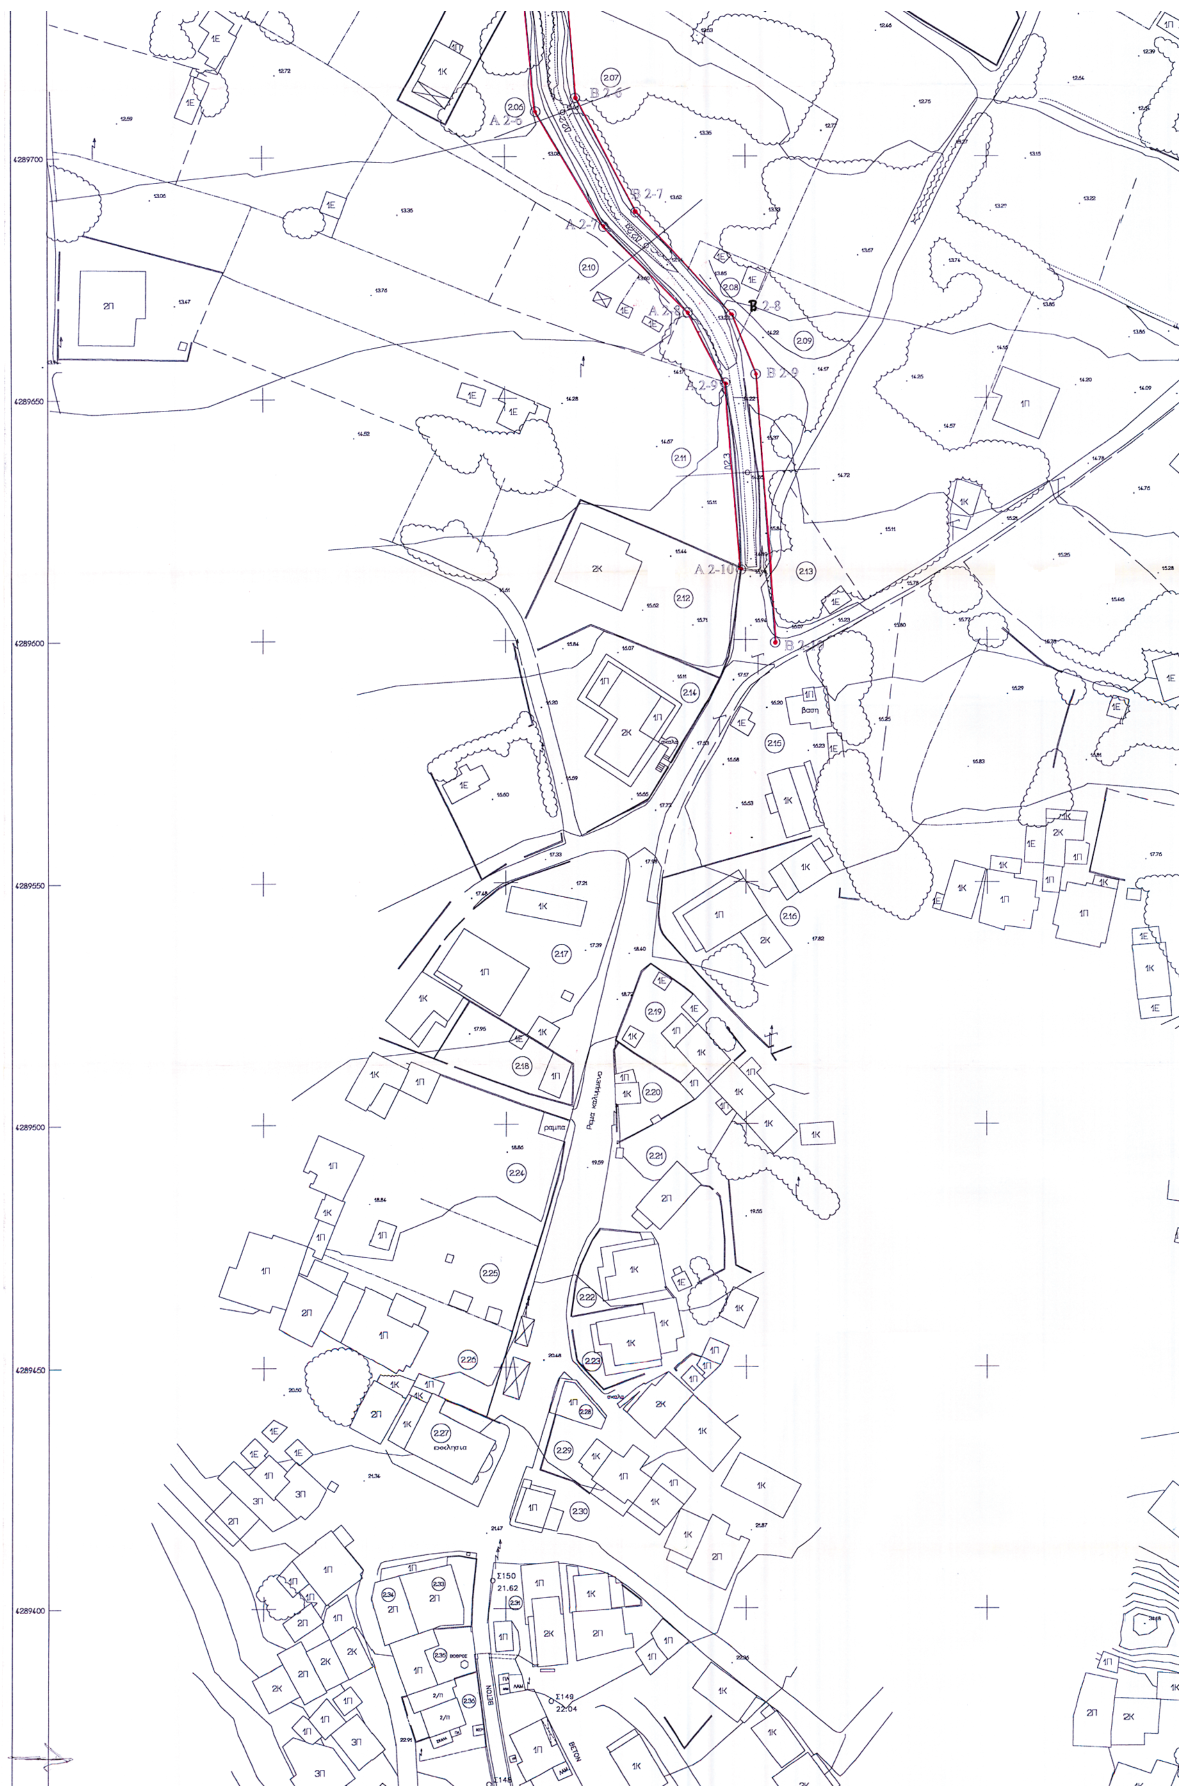

συντεταγμένες κορυφών χειμάρου 1

.	X	Y
A 1-1	463802,20	4289780,16
A 1-2	463790,10	4289767,70
A 1-3	463786,38	4289760,61
A 1-4	463765,11	4289735,00
A 1-5	463768,76	4289721,40
A 1-6	463796,43	4289694,14
A 1-7	463808,74	4289663,06
A 1-8	463787,36	4289612,62
A 1-9	463787,63	4289600,74
A 1-10	463757,17	4289558,24
A 1-11	463748,55	4289536,49
A 1-12	463744,40	4289520,07
A 1-13	463733,95	4289499,83
A 1-14	463729,95	4289484,23
A 1-15	463743,96	4289451,80
A 1-16	463747,39	4289435,08
A 1-17	463746,91	4289431,26
A 1-18	463734,93	4289403,24
A 1-19	463732,41	4289394,62
A 1-20	463721,20	4289363,93
A 1-21	463716,23	4289363,88
A 1-22	463717,15	4289346,09
A 1-23	463741,31	4289285,94
A 1-24	463767,06	4289258,04
B 1-1	463810,32	4289776,98
B 1-2	463777,10	4289732,39
B 1-3	463806,05	4289698,53
B 1-4	463818,17	4289670,93
B 1-5	463819,34	4289659,20
B 1-6	463816,08	4289645,93
B 1-7	463803,16	4289622,20
B 1-8	463794,94	4289594,63
B 1-9	463770,03	4289564,77
B 1-10	463758,46	4289544,10
B 1-11	463751,72	4289526,73
B 1-12	463737,63	4289496,90
B 1-13	463737,89	4289485,51
B 1-14	463739,67	4289476,27
B 1-15	463749,15	4289451,83
B 1-16	463752,21	4289439,67
B 1-17	463753,27	4289428,67
B 1-18	463738,98	4289399,05
B 1-19	463726,16	4289361,29
B 1-20	463726,29	4289341,31
B 1-21	463737,91	4289321,40
B 1-22	463743,83	4289301,19
B 1-23	463755,11	4289284,25
B 1-24	463764,99	4289277,69
B 1-25	463773,24	4289266,95




ΧΕΙΜΑΡΡΟΣ 1
ΚΤΗΜΑΤΟΛΟΓΙΚΟΣ ΠΙΝΑΚΑΣ ΠΑΡΟΔΙΩΝ ΙΔΙΟΚΤΗΤΩΝ

Α/Α	Επωνυμο	Ονομα	Ονομα πατερα η συζυγου
1.01	Λιβαδιτακης	Ευαγγελος	Γεωργιος
1.02	Μπουρμουτσιωτης	Γεωργιος	Ιωαννης
1.03	Κυριακος	Χρηστος	Γεωργιος
	Κυριακου	Ελενη	Αντωνιος
1.04	Πουλιπουλης	Ευαγγελος	Γεωργιος
1.05	Τσαγκαδακη	Σταματα	Δημητριος
1.06	Δημου	Αλεξανδρος	Βασιλειος
1.07	Μπατσαρας	Ευαγγελος	Αποστολος
1.08	Μπατσακουτσας	Γεωργιος	Βασιλειος
1.09	Λαθουρα	Παρασκευη	Αθανασιος
1.10	Πλατης	Ευαγγελος	Γεωργιος
1.11	Πλατη	Μαρια	Δημητριος
1.12	Πλατης	Γεωργιος	Δημητριος
1.13	Πλατης	Αθανασιος	Δημητριος
1.14	Κυριακος	Κωνσταντινος	Λαμπρος
1.15			
1.16			
1.17			
1.18	Ανδριτσος	Γεωργιος	Σταυρος
1.19	Ανδριτσος	Ιωαννης	Γεωργιος
1.20	Κυριακος	Κωνσταντινος	Λαμπρος
1.21	Μπαιμπακης	Νικολαος	Γεωργιος
1.22			
1.23	Δαφδουκος	Γεωργιος	
1.24			
1.25	Γαλανης	Γεωργιος	Δημητριος
1.26			
1.27	Ανδριτσου	Ποπη	Νικολαος
1.28	Δημακος	Ιωαννης	Ευαγγελος
1.29	Δημου	Φιλιππος	Ιωαννης
1.30	Μπουζαλα	Σταυρουλα	Δημητριος
1.31	Μιχαηλ	Μαρικα	Αναστασιος
1.32	Ανδριτσος	Δημητριος	Ιωαννης
1.33	Σκουρας	Ανεστης	Ευαγγελος
1.34	Αναστασιου	Δημητριος	Αναστασιος
1.35	Αναστασιου	Βασιλειος	Γεωργιος
1.36	Τερτιπης	Βασιλειος	Δημητριος
1.37	Τερτιπης	Ιωαννης	Δημητριος
1.38	Ζαρουλης	Σπυριδων	Γεωργιος
1.39	Κυριακος	Νικολαος	Κωνσταντινος
1.40	Μπουρμπουτσιωτης	Γεωργιος	Ιωαννης
1.41	Μπουρμπουτσιωτης	Δημητριος	Ιωαννης
1.42	Μπουρμπουτσιωτης	Ευθυμιος	Ιωαννης
1.43	Δημητριου	Γιουλα	Αθανασιος
1.44	Μπουρμπουτσιωτης	Γεωργιος	Ιωαννης
1.45	Μπουρμπουτσιωτης	Δημητριος	Ιωαννης
1.46	Μπουρμπουτσιωτης	Ευθυμιος	Ιωαννης
1.47	Μηνης	Γεωργιος	Αθανασιος
1.48	Δημητριου	Νικολαος	Βασιλειος
	Δημητριου	Γιαννουλα	Βασιλειος
1.49	Βαρδουλακης	Αγγελος	Ζαχαριας
1.50	Λαθουρας	Ιωαννης	Δημητριος
1.51	Λαθουρας	Ιωαννης	Δημητριος
1.52	Δημητριου	Δημητριος	Χρηστος
1.53	Μουρτζακη	Ασημινα	Ιωαννης
1.54	Δημου	Νικολαος	Βασιλειος
1.55	Τσαγκαδακης	Αθανασιος	Ιωαννης
1.56	Τζινας	Κυριαζης	Γεωργιος
1.57	Δημου	Χαραλαμπος	Γεωργιος
1.58	Τσαγκαδακης	Δημητριος	Νικολαος
1.59	Δημου	Βασιλικη	Αθανασιος
1.60	Τσαγκαδακης	Νικολαος	Δημητριος

ΧΕΙΜΑΡΡΟΣ 2
ΚΤΗΜΑΤΟΛΟΓΙΚΟΣ ΠΙΝΑΚΑΣ ΠΑΡΟΔΙΩΝ ΙΔΙΟΚΤΗΤΩΝ

Α/Α	Επωνυμο	Ονομα	Ονομα πατερα η συζυγου
04	Λυρας	Βασιλειος	Δημητριος

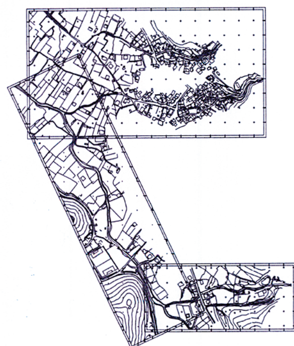

Συνοδεύει την αριθμ. 4435/17-11-2003 Απόφαση ΔΔΕ/ΠΣΕ

ΕΛΛΗΝΙΚΗ ΔΗΜΟΚΡΑΤΙΑ
ΝΟΜΟΣ ΕΥΒΟΙΑΣ
ΔΗΜΟΣ ΚΗΡΕΩΣ

ΕΘΝΙΚΟ ΤΥΠΟΓΡΑΦΕΙΟ
Για τεχνικούς λόγους στο σχεδιάγραμμα έγινε σμίκρυνση κατά ποσοστό 32 %

ΚΑΘΟΡΙΣΜΟΣ ΤΟΠΟΓΡΑΦΙΚΩΝ ΣΤΟΙΧΕΙΩΝ ΚΑΙ ΧΑΡΑΞΗΣ ΟΡΙΩΝ ΧΕΙΜΑΡΡΩΝ ΕΝΤΟΣ ΟΙΚΙΣΜΟΥ ΤΟΥ Δ.Δ. ΠΗΛΙΟΥ ΤΟΥ ΔΗΜΟΥ ΚΗΡΕΩΣ

ΕΛΕΓΧΘΗΚΕ
Χαλκίδα 25/6/2003
Ο ΜΗΧΑΝΙΚΟΣ

ΚΛΙΜΑΚΑ 1:500

ΧΕΙΜΑΡΡΟΣ 1 & 2



ΘΕΩΡΗΘΗΚΕ
Χαλκίδα 25-6-03
Ο ΠΡΟΪΣΤΑΜΕΝΟΣ Τ.Υ.Δ.Κ.



ΘΕΩΡΗΘΗΚΕ
Ν. ΚΑΣΙΩΝΗΣ

ΗΛΕΓΧΘΗ
Χαλκίδα 26.6.03
Ο Μηχ/κός
ΓΡΗΓΟΡΗΣ ΑΝΥΦΑΝΤΗΣ
ΠΟΛ. ΜΗΧ. Ε.Μ.Π

ΙΟΥΝΙΟΣ 2003
ΙΩΑΚΕΙΜ ΔΗΜ. ΕΛΛΗΝΙΑΔΗΣ
ΑΓΡ. ΤΟΠΟΓΡΑΦΟΣ ΜΗΧΑΝΙΚΟΣ
ΔΙΠΛΩΜ. ΑΡΙΣΤΟΤΕΛΕΙΟΥ ΠΑΝΕΠ/ΜΙΟΥ ΘΕΣ/ΚΗΣ
Τ.Ε.Ε. ΑΡΙΘΜΟΣ ΜΗΤΡΩΟΥ 65692
ΧΑΛΚΙΔΑ - ΤΗΛ. 23.003
Α.Φ.Μ.: 054685420 - Δ.Ο.Υ. ΧΑΛΚΙΔΑΣ
ΙΩΑΚΕΙΜ ΕΛΛΗΝΙΑΔΗΣ
ΤΟΠ. ΜΗΧ.


ΠΡΟΣ ΠΑΡΑΛΙΑ
ΠΡΟΣ ΚΕΝΤΡΟ ΠΗΛΙΟΥ
ΑΣΦΑΛΤΟΣ
ΒΕΤΟΝ
A 1-6
B 1-3
B 1-4
B 1-5
B 1-6
B 1-7
B 1-8
A 1-10
A 1-14
A 1-20
4289700
4289650
4289600
4289550
4289500
4289450
4289400

1.55	Τσαγκαδακης	Αθανασιος	Ιωαννης
1.56	Τζινας	Κυριαζης	Γεωργιος
1.57	Δημου	Χαραλαμπος	Γεωργιος
1.58	Τσαγκαδακης	Δημητριος	Νικολαος
1.59	Δημου	Βασιλικη	Αθανασιος
1.60	Τσαγκαδακης	Νικολαος	Δημητριος

ΧΕΙΜΑΡΡΟΣ 2
ΚΤΗΜΑΤΟΛΟΓΙΚΟΣ ΠΙΝΑΚΑΣ ΠΑΡΟΔΙΩΝ ΙΔΙΟΚΤΗΤΩΝ

Α/Α	Επωνυμο	Ονομα	Ονομα πατερα η συζυγου
04	Λυρας	Βασιλειος	Δημητριος
09	Κυριακος	Αθανασιος	Αντωνιος
2.01	Δημακος	Ιωαννης	Ευαγγελος
2.02	Νταυρης	Αθανασιος	Πολυχρονης
2.03	Κυριακου	Φωτεινη	Δημητριος
2.04	Κυριακου	Τασια	Δημητριος
2.05	Κυριακος	Λαμπρος	Δημητριος
2.06	Σκλαβουνος	Γεωργιος	Νικολαος
2.07	Τζουβανας	Ευαγγελος	
2.08	Βαρδουλακη	Φωτεινη	Δημητριος
2.09	Δημητριου	Γιαννουλα	Βασιλειος
2.10	Κυριακος	Βασιλειος	Δημητριος
2.11	Αναστασιου	Δημητριος	Αναστασιος
2.12	Γκαβελας	Γεωργιος	
2.13	Μπατσακουτσας	Κωνσταντινος	Ιωαννης
2.14	Σγουρδας	Κωνσταντινος	Αγγελος
2.15	Δημακος	Νικολαος	Ιωαννης
2.16	Μπατσακουτσας	Κωνσταντινος	Γεωργιος
2.17	Πουλιπουλης	Ευαγγελος	Γεωργιος
2.18	Πουλιπουλης	Σταματιος	Αναστασιος
2.19	Τσαγκαδακη	Σταματα	Δημητριος
2.20	Δημητριου	Δημητριος	Κωνσταντινος
2.21	Πουλιπουλης	Αντωνιος	Σταυρος
2.22	Βενιζελος	Κωνσταντινος	
2.23	Καρατζας	Γεωργιος	Θεοχαρης
2.24	Κωνσταντινου	Ελενη	Δημητριος
2.25	Κωνσταντινου	Γεωργιος	Δημητριος
2.26	Κωνσταντινου	Πετρος	Δημητριος
2.27	Ιερος Ναος		
2.28	Ανδριτσος	Ιωαννης	Αθανασιος
2.29	Μπατσαρα	Βασιλικη	Ιωαννης
2.30	Ανδριτσος	Σταυρος	Ιωαννης
2.31	Μυριτζος	Γεωργιος	Βασιλειος
2.32	Κωνσταντινου	Δημητρα	Κωνσταντινος
2.33	Βλαστος	Γεωργιος	Ευαγγελος
2.34	Φλωρου	Φωτεινη	Χρηστος
2.35	Φλωρου	Φωτεινη	Χρηστος
2.36	Μπατσακουτσας	Ιωαννης	Γεωργιος
2.37	Καντιας	Χρηστος	Γεωργιος
2.38	Μπαιμπακης	Παναγιωτης	Δημητριος
2.39	Μπατσακουτσα	Αικατερινη	Αντωνιος
2.40	Μπουρνιωτη	Νικη	Αθανασιος
2.41	Παπαδοπουλου	Αικατερινη	Γεωργιος
2.42	Κωνσταντινου	Ιωαννης	Δημητριος
2.43	Μπατσακουτσας	Ελευθεριος	Βασιλειος
2.44	Μπατσακουτσας	Ευαγγελος	Χρηστος
	Μπατσακουτσας	Αντωνιος	Χρηστος
	Μπατσακουτσας	Ευθυμιος	Χρηστος
	Δημου	Ευαγγελια	Ιωαννης
2.45	Μπατσακουτσας	Γεωργιος	Βασιλειος
	Μπατσακουτσας	Ελευθεριος	Βασιλειος
2.46	Νταβρη	Κωνσταντινα	Πολυχρονης
2.47	Κωνσταντινου	Δημητριος	Αναστασιος
2.48	Κωνσταντινου	Ταξιαρχος	Ιωαννης
2.49	Τσοκανης	Αθανασιος	Δημητριος
2.50	Μπατσακουτσας	Γεωργιος	Αλεξανδρος
2.51	Τερτιπη	Ειρηνη	Ιωαννης
2.52	Μπατσακουτσας	Αλεξανδρος	Αναστασιος
2.53	Μπατσακουτσας	Αναστασιος	Ιωαννης
2.54	Μπατσακουτσας	Γεωργιος	Αλεξανδρος
2.55	Σκλαβουνου	Μαρια	Γεωργιος
2.56	Μπατσακουτσα	Αγγελικη	Δημητριος
2.57	Καντιας	Τζανης	Ηλιας
2.58	Τερτιπη	Ειρηνη	Ιωαννης

συντεταγμένες κορυφών χειμάρου 2

1ο τμήμα

	X	Y
Α 2-1	463530,82	4289794,21
Α 2-2	463530,19	4289773,04
Α 2-3	463537,65	4289760,36
Α 2-4	463547,84	4289749,77
Α 2-5	463553,73	4289736,40
Α 2-6	463556,36	4289709,29
Α 2-7	463570,52	4289685,47
Α 2-8	463588,00	4289667,60
Α 2-9	463595,80	4289653,10
Α 2-10	463599,10	4289614,60
Β 2-1	463550,64	4289815,64
Β 2-2	463542,30	4289801,60
Β 2-3	463540,10	4289790,70
Β 2-4	463537,90	4289775,20
Β 2-5	463562,34	4289740,29
Β 2-6	463564,60	4289712,10
Β 2-7	463577,16	4289688,39
Β 2-8	463597,15	4289667,20
Β 2-9	463602,15	4289654,87
Β 2-10	463606,17	4289599,42

2ο τμήμα


	X	Y
Α 2-11	463580,04	4289244,79
Α 2-12	463582,35	4289230,06
Α 2-13	463578,13	4289215,39
Α 2-14	463575,77	4289195,52
Α 2-15	463586,74	4289181,92
Α 2-16	463624,77	4289166,95
Β 2-11	463583,96	4289248,70
Β 2-12	463591,75	4289232,48
Β 2-13	463586,61	4289201,43
Β 2-14	463593,41	4289187,11
Β 2-15	463627,06	4289175,54

συντεταγμένες κορυφών χειμάρρου 5

.	X	Y
Α 5-1	462342,00	4289143,30
Α 5-2	462343,23	4289156,10
Α 5-3	462372,40	4289263,11
Α 5-4	462399,27	4289181,29
Α 5-5	462409,48	4289185,75
Α 5-6	462419,46	4289187,49
Α 5-7	462424,08	4289192,94
Α 5-8	462450,31	4289227,72
Α 5-9	462485,94	4289237,50
Β 5-1	462352,57	4289138,03
Β 5-2	462359,68	4289148,03
Β 5-3	462381,77	4289156,28
Β 5-4	462418,60	4289179,58
Β 5-5	462423,96	4289179,06
Β 5-6	462426,03	4289176,06
Β 5-7	462424,48	4289153,77
Β 5-8	462417,61	4289117,73
Γ 5-1	462432,98	4289119,42
Γ 5-2	462434,93	4289183,01
Γ 5-3	462434,90	4289191,90
Γ 5-4	462450,60	4289216,35
Γ 5-5	462467,75	4289223,82
Γ 5-6	462489,83	4289230,77

ΡΕΜΑ ΝΕΡΑΚΙ - ΚΕΝΤΡΙΚΟ ΣΥΛΛΕΚΤΗΡΙΟ ΡΕΜΑ
ΚΤΗΜΑΤΟΛΟΓΙΚΟΣ ΠΙΝΑΚΑΣ ΠΑΡΟΔΙΩΝ ΙΔΙΟΚΤΗΤΩΝ

Α/Α	Επωνυμο	Ονομα	Ονομα πατερα η συζυγου
36	Ανδριτσος	Ιωαννης	Ιωαννης
37	Ανδριτσος	Ελευθεριος	Ιωαννης
38	Ανδριτσος	Ιωαννης	Ιωαννης
39	Ανδριτσος	Κωνσταντινος	Ιωαννης
40	Λαθουρας	Ιωαννης	Αθανασιος
41	Τσουκανης	Ιωαννης	Δημητριος
3.01	Τσουκανης	Ιωαννης	Δημητριος
3.02	Ζερβα	Παρασκευη	Χρηστος
42	Τσιμιλωτης	Γεωργιος	Νικολαος
43	Αγνωστος		
44	Μουρτζακης	Παυλος	Δημητριος
45	Μιχαηλ	Ευαγγελος	Αντωνιος
46	Κωνσταντινου	Πετρος-Ιωαννης	Δημητριος
47	Μουρτζακης	Ευαγγελος	Χρηστος
48	Μουρτζακης	Ευαγγελος	Χρηστος
49	Τσαγκαδακης	Αθανασιος	Νικολαος
50	Στουμπος	Νικολαος	Ηλιας
51	Μωραιτη	Παρασκευη	Θεοδωρος
52	Γογονη	Αναστασια	Δημητριος
53	Παπαρουνης	Δημητριος	
54	Μουρτζακης	Ευαγγελος	Χρηστος
55	Μουρτζακη	Αθηνα	Δημητριος
56	Φουντας	Γεωργιος	
57	Τσουμαρη	Αναστασια	Ιωαννης
58	Γογονη	Αναστασια	Δημητριος
59	Γογονη	Αναστασια	Δημητριος
60	Ζαρογιαννης	Παναγιωτης	
61	Τζινης	Γεωργιος	Ταξιαρχης
62	Συπρουλης	Σταθης	
63	Παππας	Ελευθεριος	
64	Αγνωστος		
65	Ανδριτσος	Δημητριος	Γεωργιος
66	Νταβρη	Ντινα	Ιωαννης
67	Μουρτζακης	Σπυριδων	Χρηστος
68	Γαλανης	Ιωαννης	Δημητριος
69	Μωραιτης	Γεωργιος	
70	Τσιμιλωτης	Γεωργιος	Νικολαος

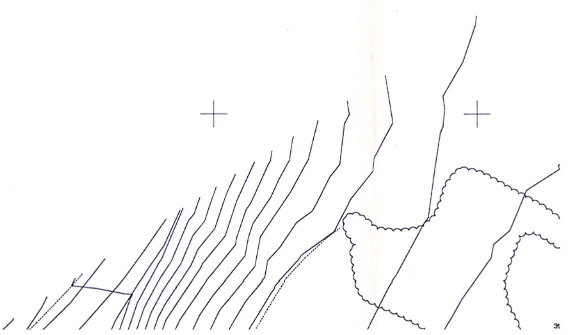



ΔΙΑΤΟΜΕΣ ΚΛΙΜΑΚΑ 1:100

Δ 11

H=18.00

ΥΨΟΜΕΤΡΑ	20.90	21.10	19.40	19.25	19.40	22.80	22.85
ΑΠΟΣΤΑΣΗ ΑΠΟ ΑΞΟΝΑ	15.00	8.30	4.30	0.00	4.10	9.30	15.00

Δ 12

H=20.00

ΥΨΟΜΕΤΡΑ	22.40	22.35	21.40	21.20	21.40	22.40	22.40
ΑΠΟΣΤΑΣΗ ΑΠΟ ΑΞΟΝΑ	15.00	3.60	1.50	0.00	1.50	4.00	15.00

Δ 13

H=22.00

ΥΨΟΜΕΤΡΑ	25.15	25.00	23.42	23.50	23.61	24.67	24.67	24.70
ΑΠΟΣΤΑΣΗ ΑΠΟ ΑΞΟΝΑ	15.00	3.90	1.90	0.00	1.85	3.80	6.50	15.00

Δ 14

H=24.00

ΥΨΟΜΕΤΡΑ	26.30	26.16	25.12	24.75	24.90	25.90	26.18	26.70
ΑΠΟΣΤΑΣΗ ΑΠΟ ΑΞΟΝΑ	15.00	5.80	3.20	0.00	2.60	4.75	6.90	15.00





Συνοδεύει την αριθμ. 4437/17-11-2003 Απόφαση ΔΔΕ ΠΣΕ

ΕΛΛΗΝΙΚΗ ΔΗΜΟΚΡΑΤΙΑ
ΝΟΜΟΣ ΕΥΒΟΙΑΣ
ΔΗΜΟΣ ΚΗΡΕΩΣ

ΚΑΘΟΡΙΣΜΟΣ ΤΟΠΟΓΡΑΦΙΚΩΝ ΣΤΟΙΧΕΙΩΝ ΚΑΙ ΧΑΡΑΞΗΣ ΟΡΙΩΝ ΧΕΙΜΑΡΡΩΝ ΕΝΤΟΣ ΟΙΚΙΣΜΟΥ ΤΟΥ Δ.Δ. ΠΗΛΙΟΥ ΤΟΥ ΔΗΜΟΥ ΚΗΡΕΩΣ

ΚΛΙΜΑΚΑ 1:500


ΣΥΜΠΛΗΡΩΜΑΤΙΚΗ ΑΠΟΤΥΠΩΣΗ
ΚΕΝΤΡΙΚΟΥ ΡΕΜΑΤΟΣ
(Συλλεκτηριο χειμαρρων 1,2και3)


ΕΛΕΓΧΘΗΚΕ 25/6/2003


ΘΕΩΡΗΘΗΚΕ
Χαλκίδα 26-6-03
Ο ΠΡΟΪΣΤΑΜΕΝΟΣ Τ.Υ.Δ.Κ.
Αναστάσιος Γιαννόπουλος
Πολ. Μηχανικός


ΗΛΕΓΧΘΗ
Χαλκίδα 26.6.03
Ο Μηχ/κός
ΓΡΗΓΟΡΗΣ ΑΝΥΦΑΝΤΗΣ
ΠΟΛ. ΜΗΧ. Ε.Μ.Π.


ΙΟΥΝΙΟΣ 2003
ΙΩΑΚΕΙΜ ΔΗΜ. ΕΛΛΗΝΙΑΔΗΣ
ΑΓΡ. ΤΟΠΟΓΡΑΦΟΣ ΜΗΧΑΝΙΚΟΣ
ΔΙΠΛΩΜ. ΑΡΙΣΤΟΤΕΛΕΙΟΥ ΠΑΝΕΠ/ΜΙΟΥ ΘΕΣ/ΚΗΣ
ΑΡΙΘΜΟΣ ΜΗΤΡΩΟΥ 65692
ΑΝΑΚΙΔΟΥ 10 - ΧΑΛΚΙΔΑ - ΤΗΛ. 23.303
Α.Φ.Μ.: 054685420 - Δ.Ο.Υ. ΧΑΛΚΙΔΑΣ
ΙΩΑΚΕΙΜ ΕΛΛΗΝΙΑΔΗΣ
ΤΟΠ. ΜΗΧ.

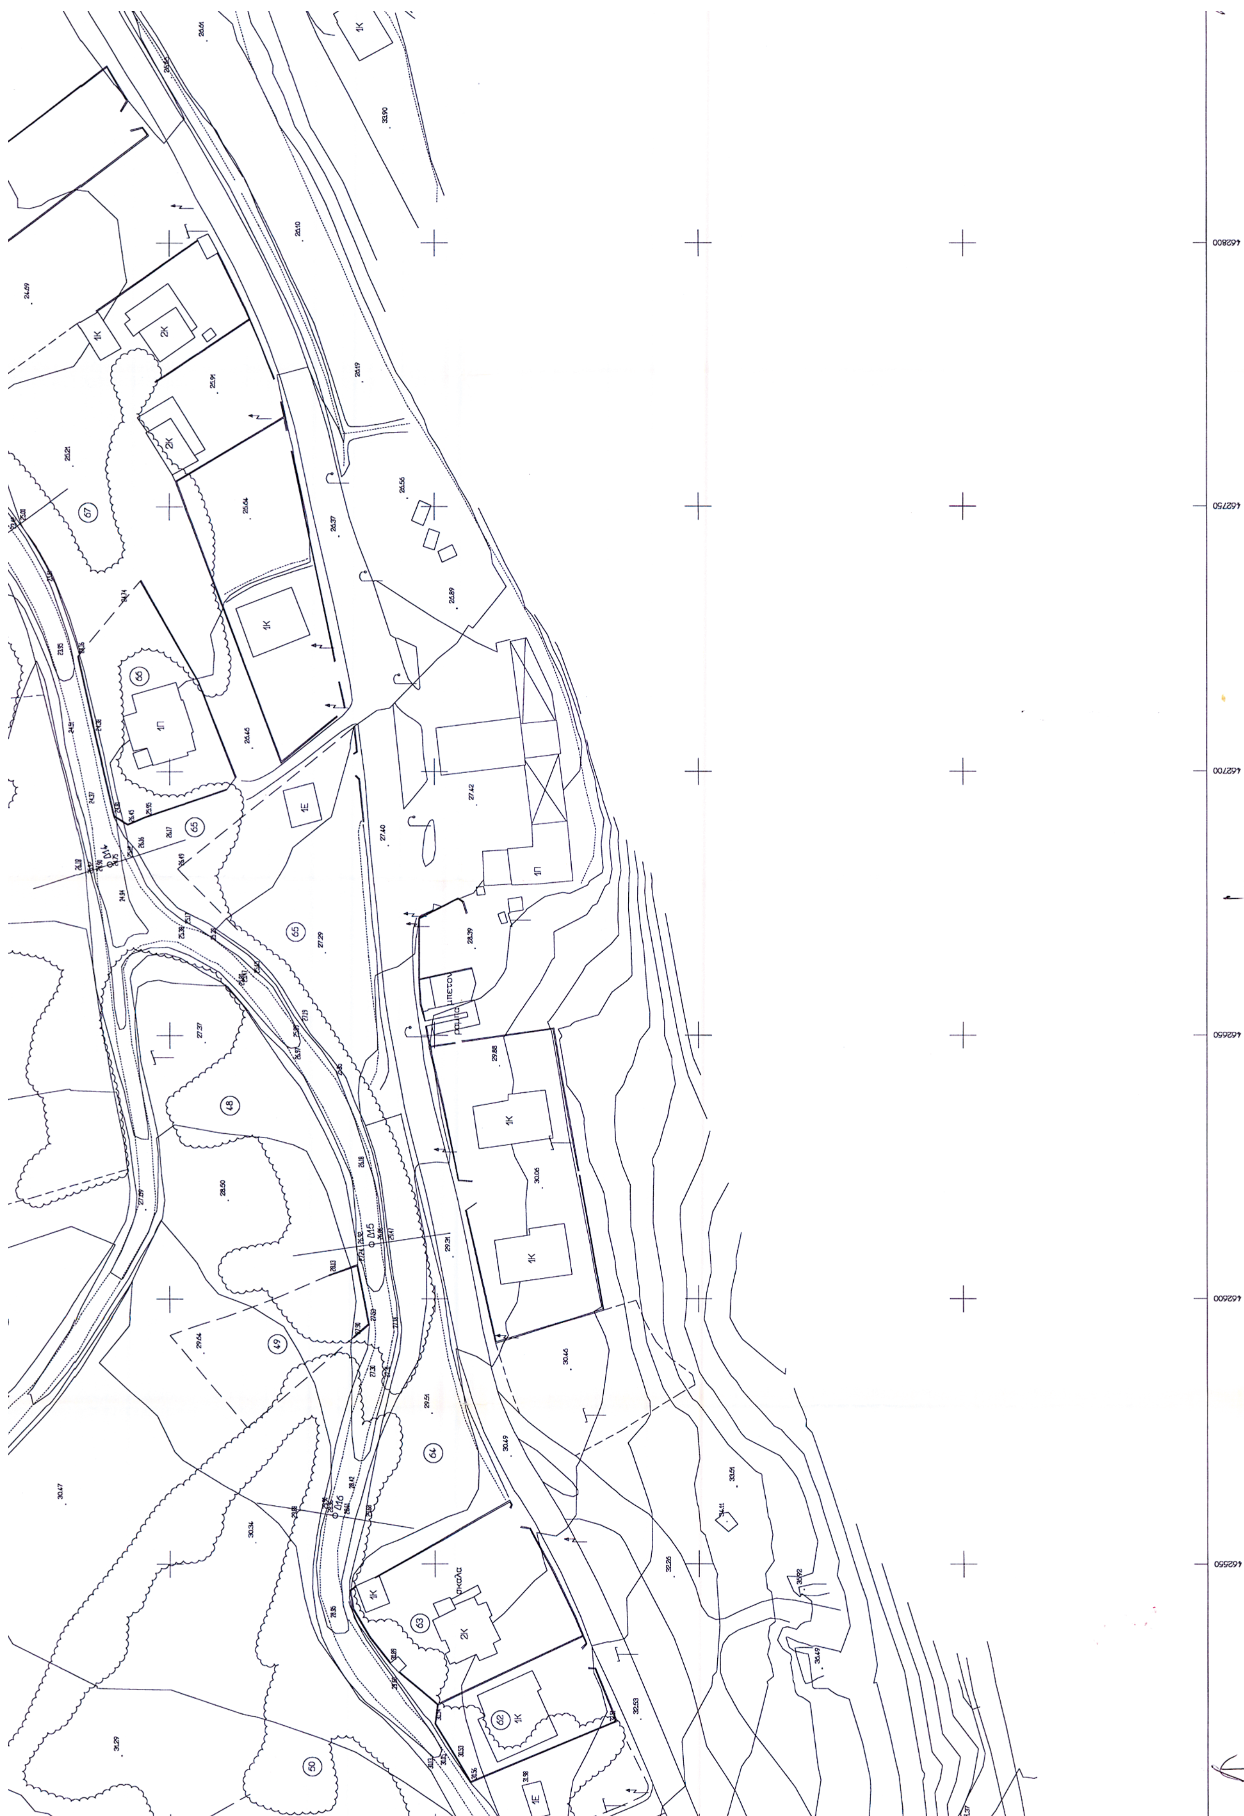


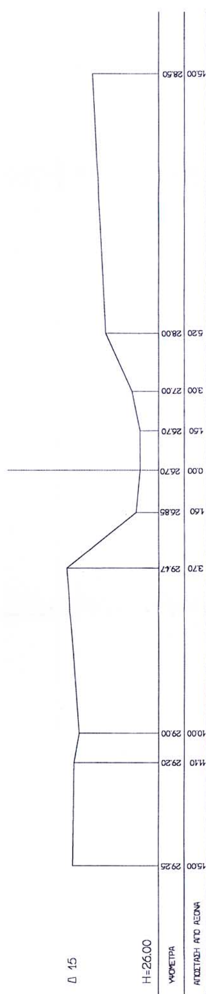
Δ 15
H=26.00
ΥΨΟΜΕΤΡΑ
ΑΠΟΣΤΑΣΗ ΑΠΟ ΑΞΟΝΑ

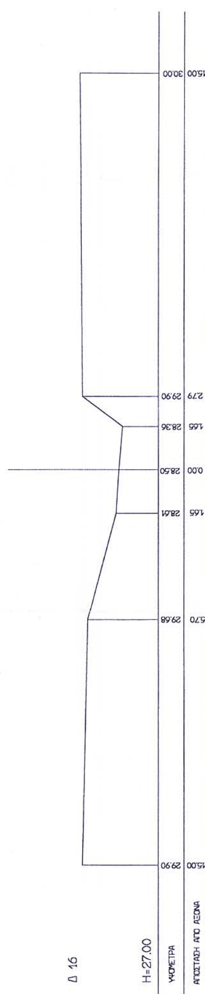
Δ 16
H=27.00
ΥΨΟΜΕΤΡΑ
ΑΠΟΣΤΑΣΗ ΑΠΟ ΑΞΟΝΑ

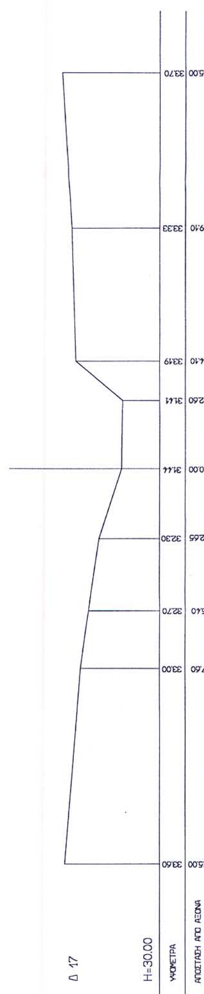
Δ 17
H=30.00
ΥΨΟΜΕΤΡΑ
ΑΠΟΣΤΑΣΗ ΑΠΟ ΑΞΟΝΑ

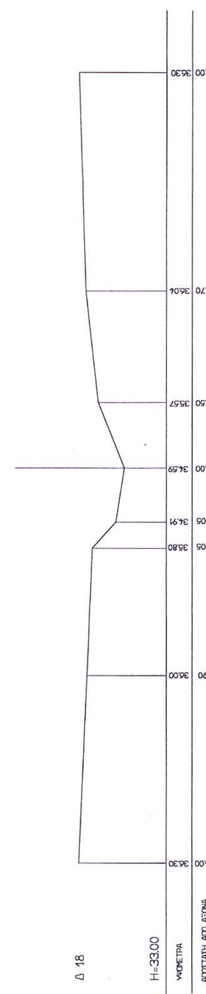
Δ 18
H=33.00
ΥΨΟΜΕΤΡΑ
ΑΠΟΣΤΑΣΗ ΑΠΟ ΑΞΟΝΑ

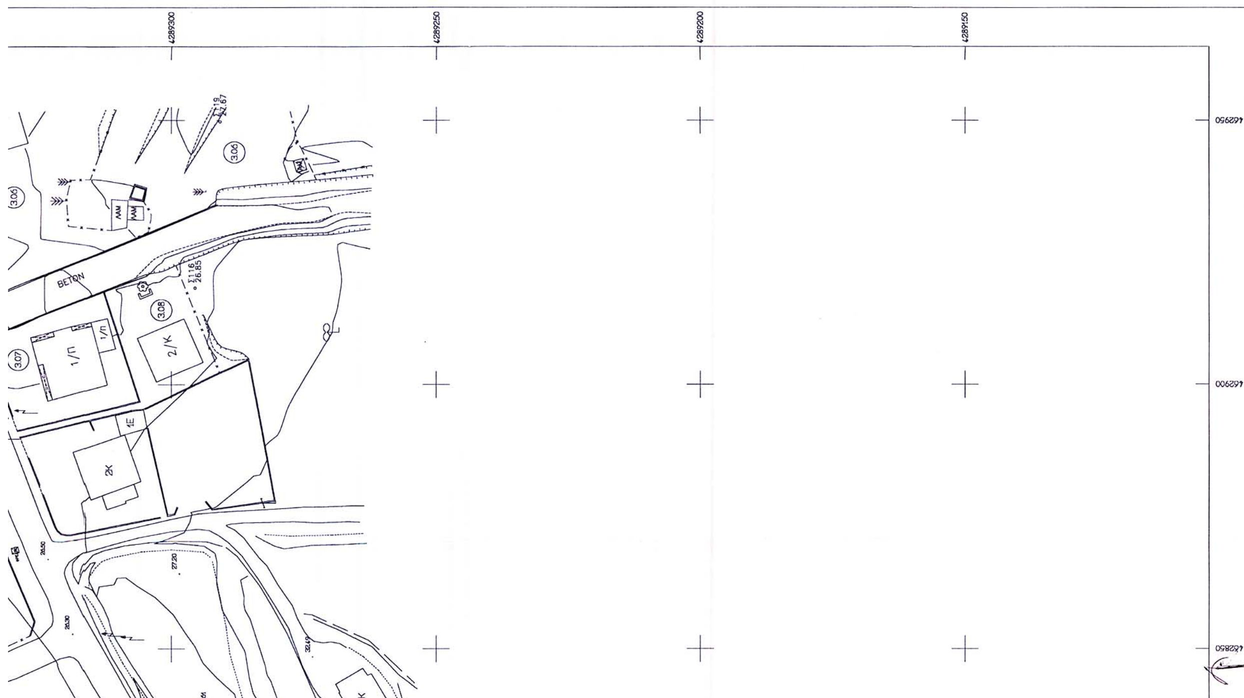
4289300
4289250
4289200
4289150
BETON
1/Π
2/K
2K